




TRAGLUFTHALLE 51,80 X 31,80 X 8,50

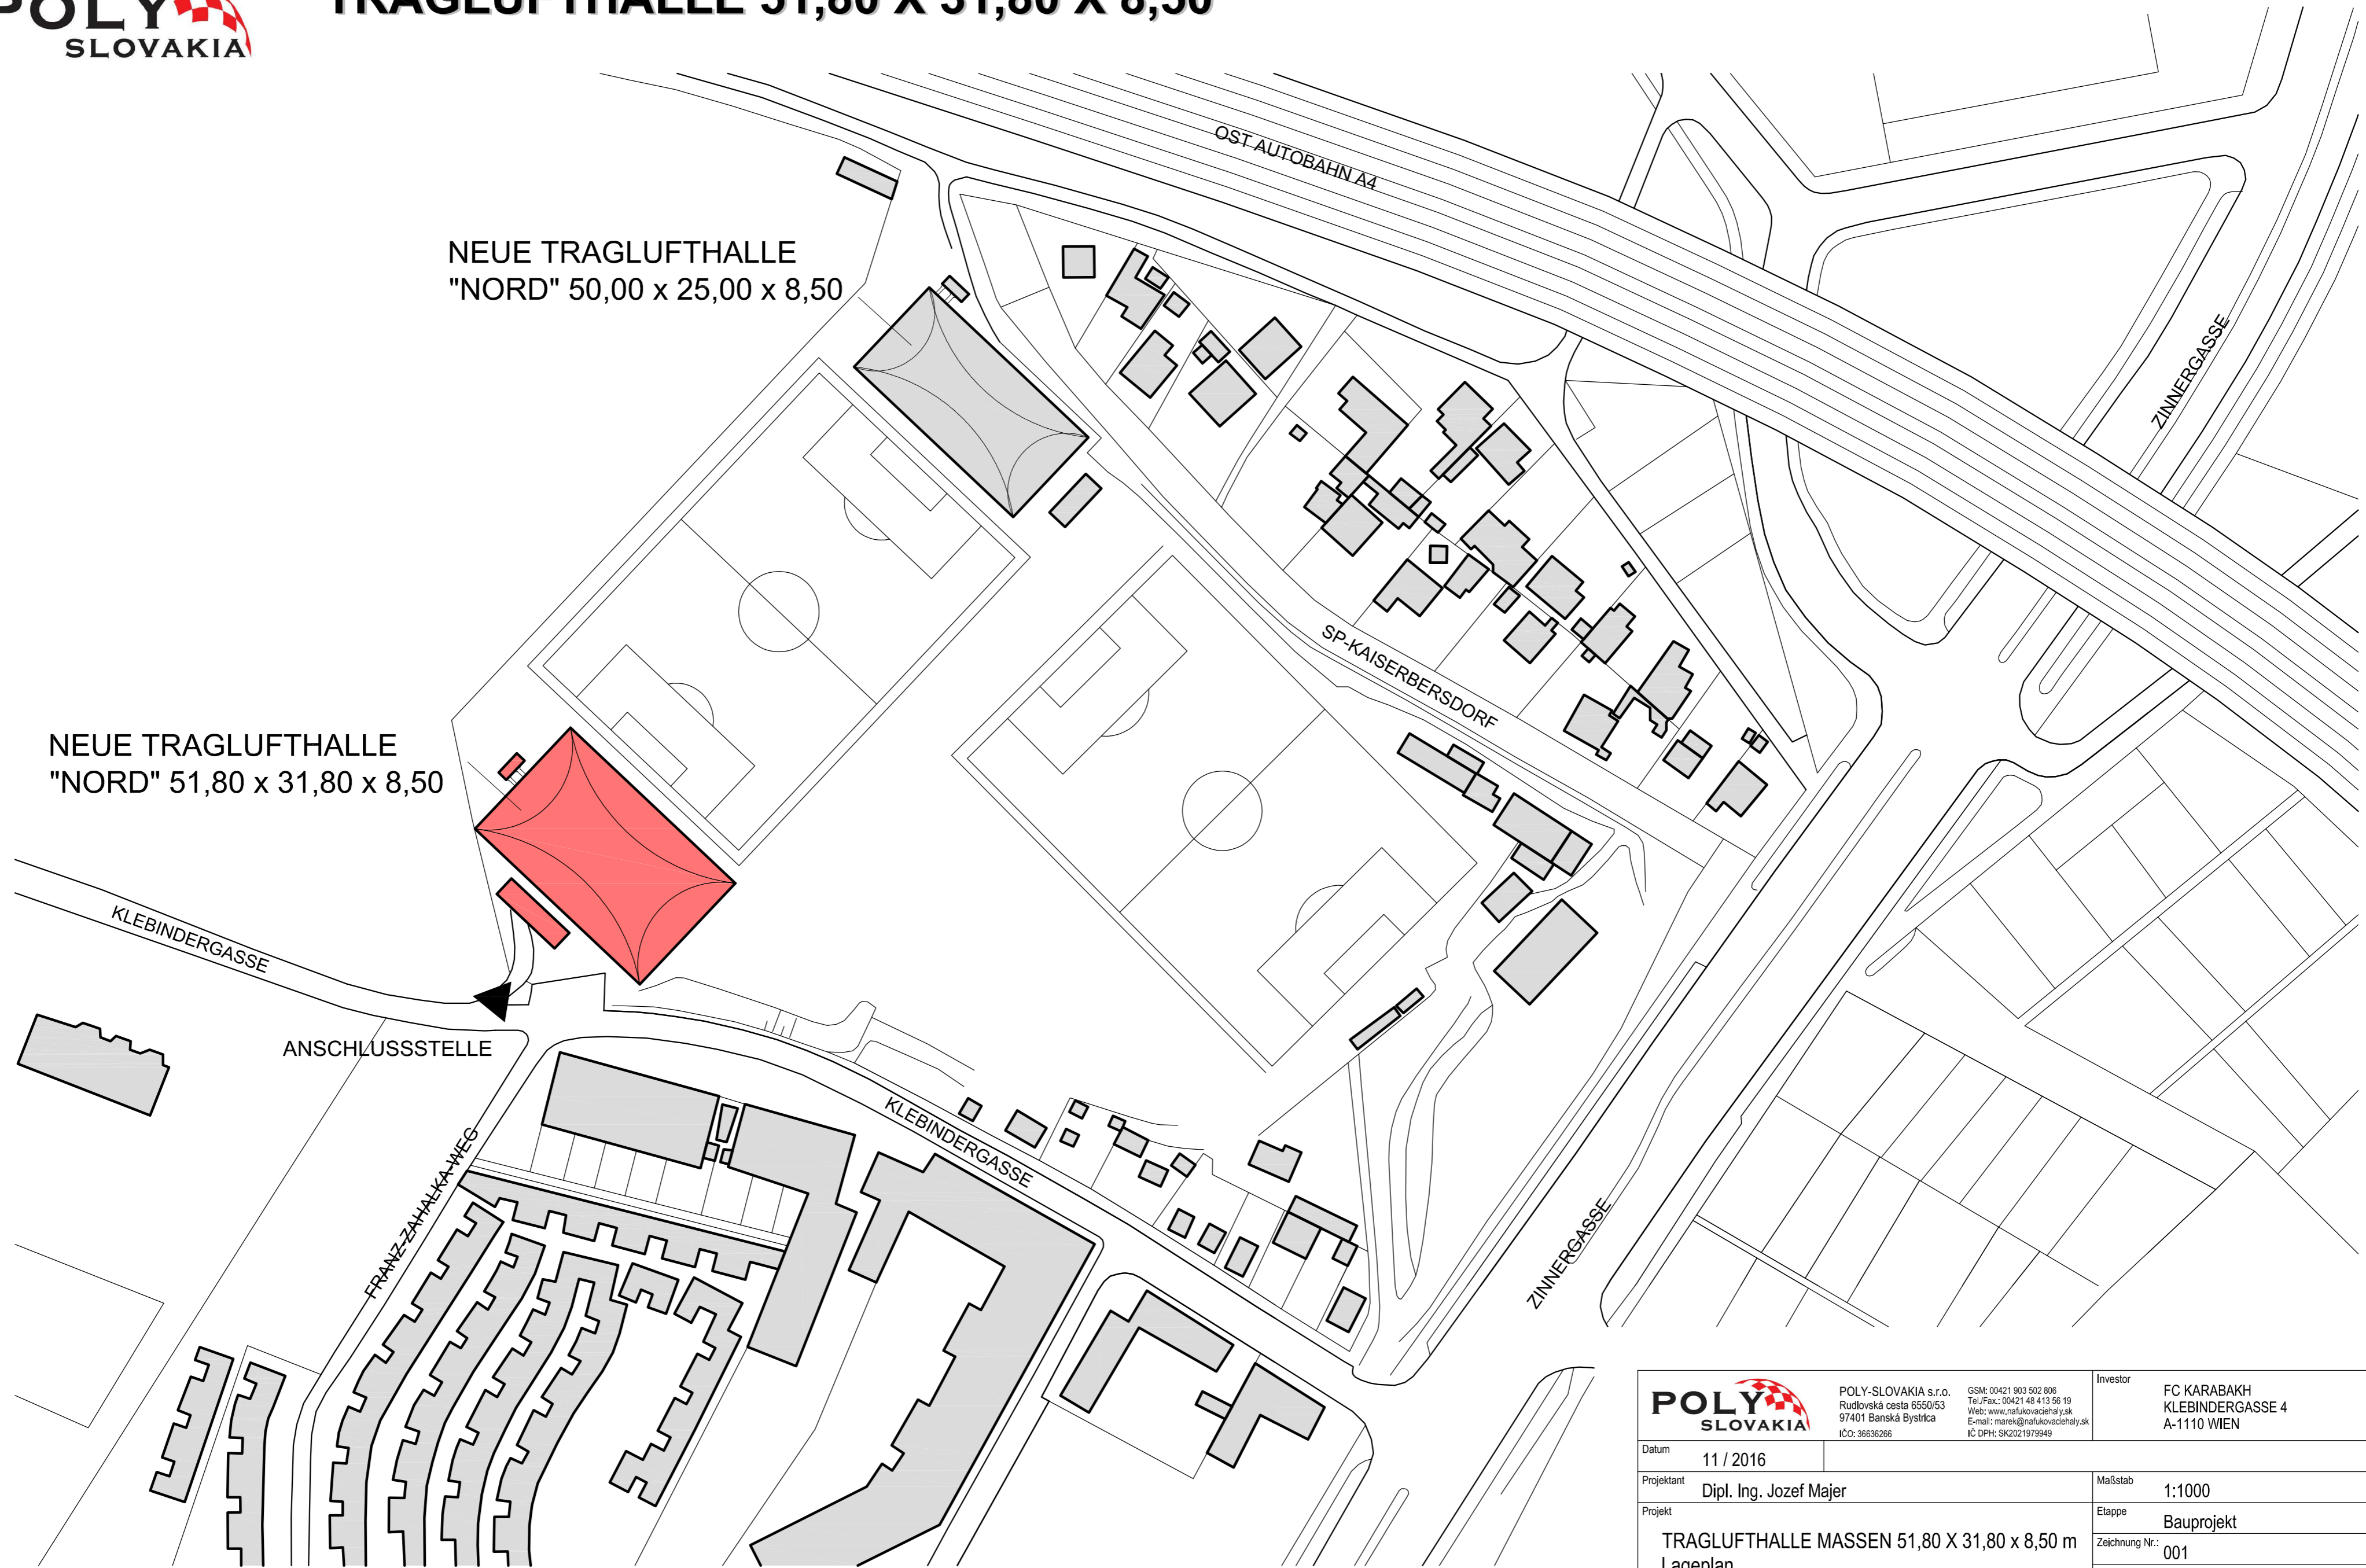

		POLY-SLOVAKIA s.r.o. Rudlovska cesta 6550/53 97401 Banská Bystrica IČO: 36636266	GSM: 00421 903 502 806 Tel./Fax: 00421 48 413 58 19 Web: www.nafukovaciehaly.sk E-mail: marek@nafukovaciehaly.sk IČ DPH: SK2021979949	Investor FC KARABAKH KLEBINDERGASSE 4 A-1110 WIEN
Datum	11 / 2016			
Projektant	Dipl. Ing. Jozef Majer	Maßstab	1:1000	
Projekt	TRAGLUFTHALLE MASSEN 51,80 X 31,80 x 8,50 m Lageplan	Etappe	Bauprojekt	
		Zeichnung Nr.:	001	
		Projekt Nr.:		
Dieser Entwurf ist das Eigentum von POLY SLOVAKIA s.r.o. und jede Kopie ist im Namen des Gesetzes verboten.				


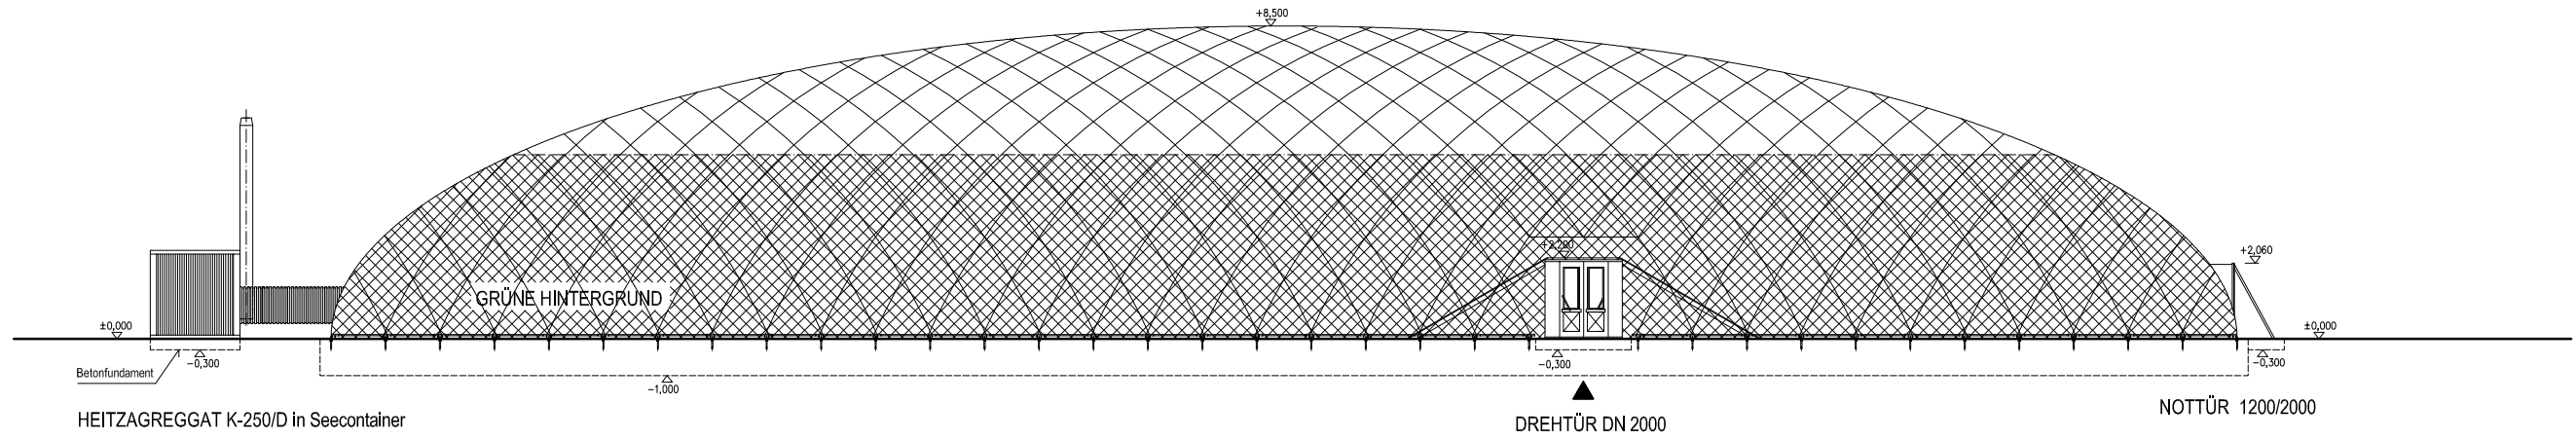


ANSICHT I.

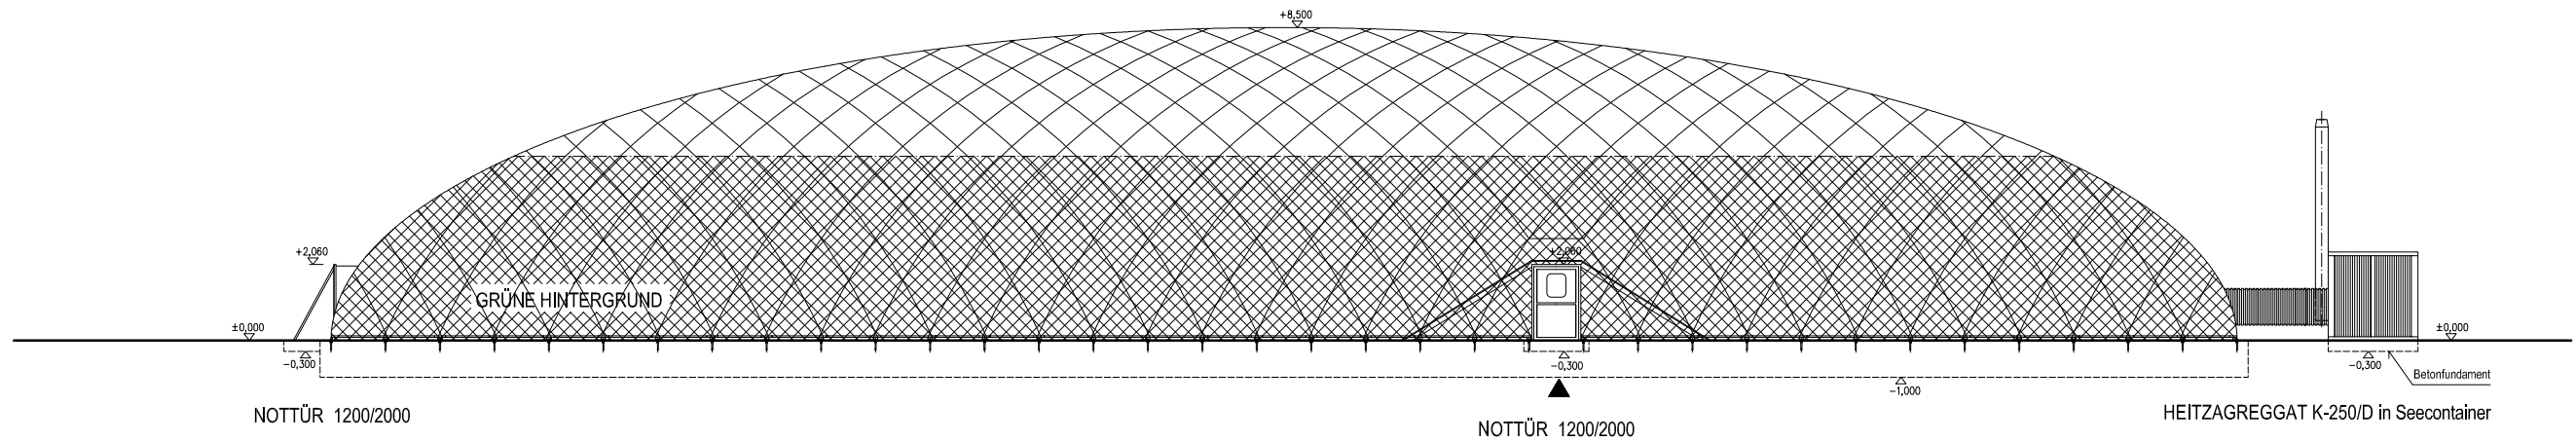


ANSICHT II.


		POLY-SLOVAKIA s.r.o. Rudlovska cesta 6550/53 97401 Banská Bystrica IČO: 36630266	GSM: 00421 903 502 806 Tel/Fax: 00421 48 413 56 19 Web: www.nafukovackehaly.sk E-mail: maros@nafukovackehaly.sk IČ DPH: SK2021979649	Investor FC KARABAKH KLEBINDERGASSE 4 A-1110 WIEN
Datum	11 / 2016	Maßstab		1:200
Projektant	Dipl. Ing. Jozef Majer	Etappe		Bauprojekt
Projekt	TRAGLUFTHALLE MASSEN 51,80 X 31,80 x 8,50 m	Zeichnung Nr.:		003
	Ansichte	Projekt Nr.:		
<small>Dieser Entwurf ist das Eigentum von POLY SLOVAKIA s.r.o. und jede Kopie ist im Namen des Gesetztes verboten.</small>				

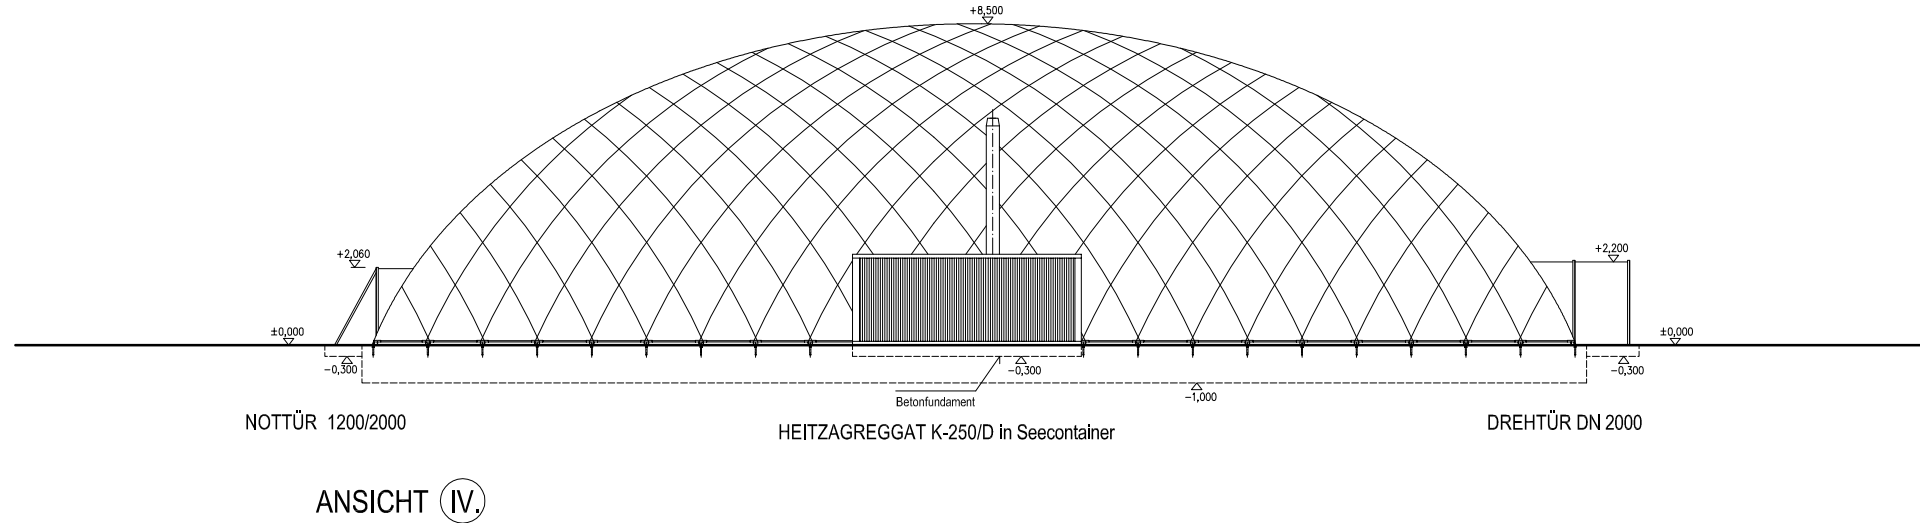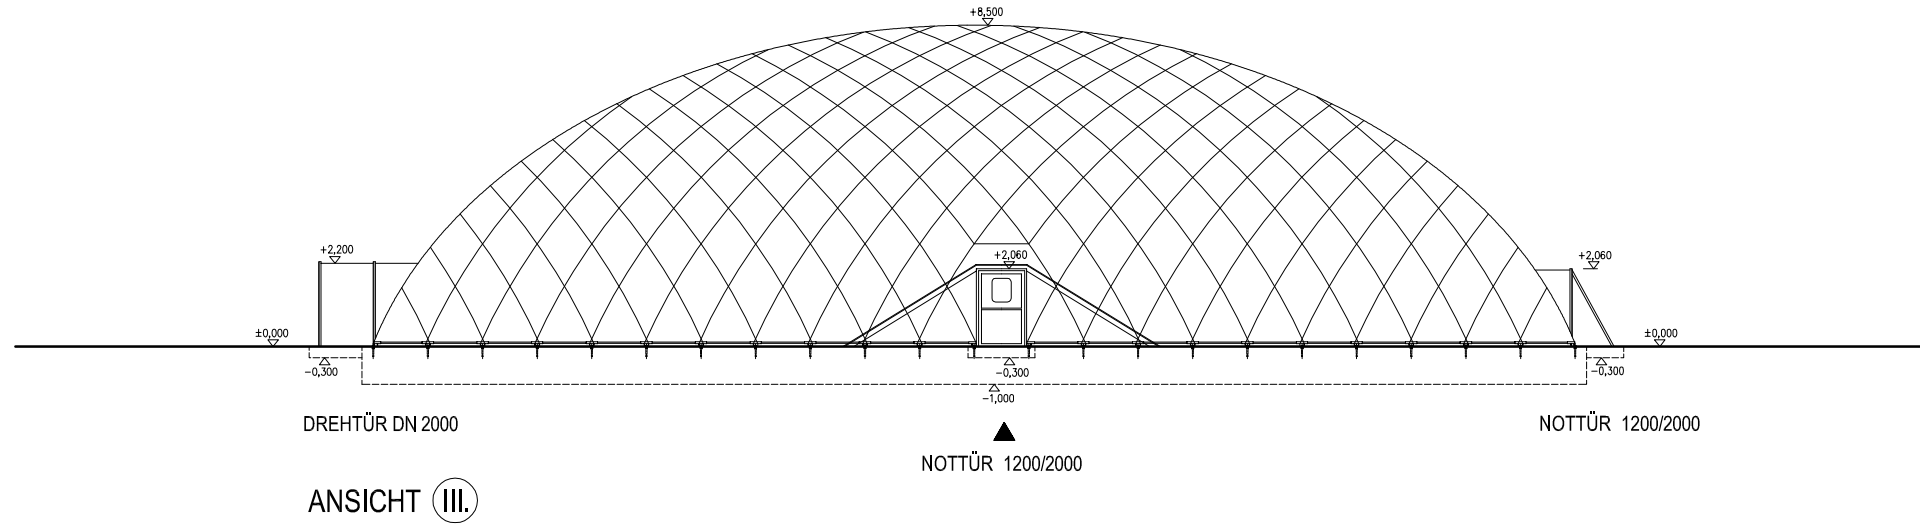

		POLY-SLOVAKIA s.r.o. Rudlovska cesta 6550/53 97401 Banská Bystrica IČO: 36636266	GSM: 00421 903 502 806 Tel/Fax: 00421 48 413 56 19 Web: www.nafukovadlahy.sk E-mail: marok@nafukovadlahy.sk IČ DPH: SK2021979649	Investor FC KARABAKH KLEBINDERGASSE 4 A-1110 WIEN
Datum	11 / 2016	Maßstab		1:200
Projektant	Dipl. Ing. Jozef Majer	Etappe		Bauprojekt
Projekt	TRAGLUFTHALLE MASSEN 51,80 X 31,80 X 8,50 m	Zeichnung Nr.:		004
	Ansichte	Projekt Nr.:		
Dieser Entwurf ist das Eigentum von POLY SLOVAKIA s.r.o. und jede Kopie ist im Namen des Gesetztes verboten.				

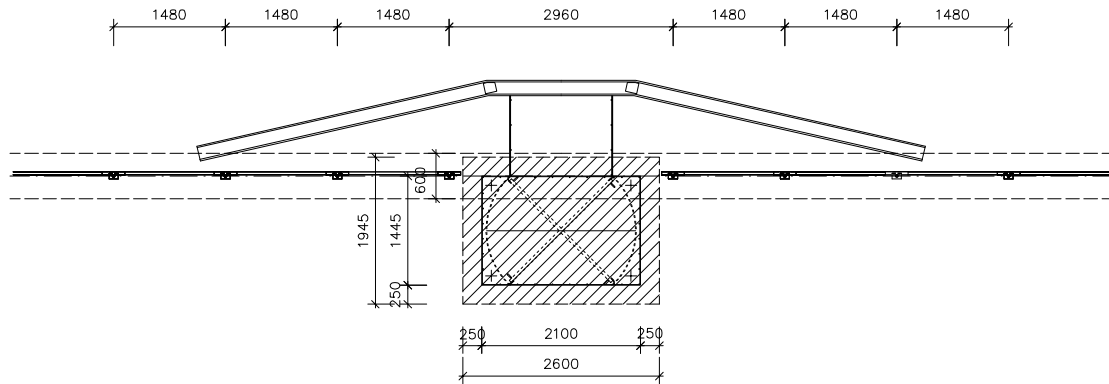


GRUNDRISS

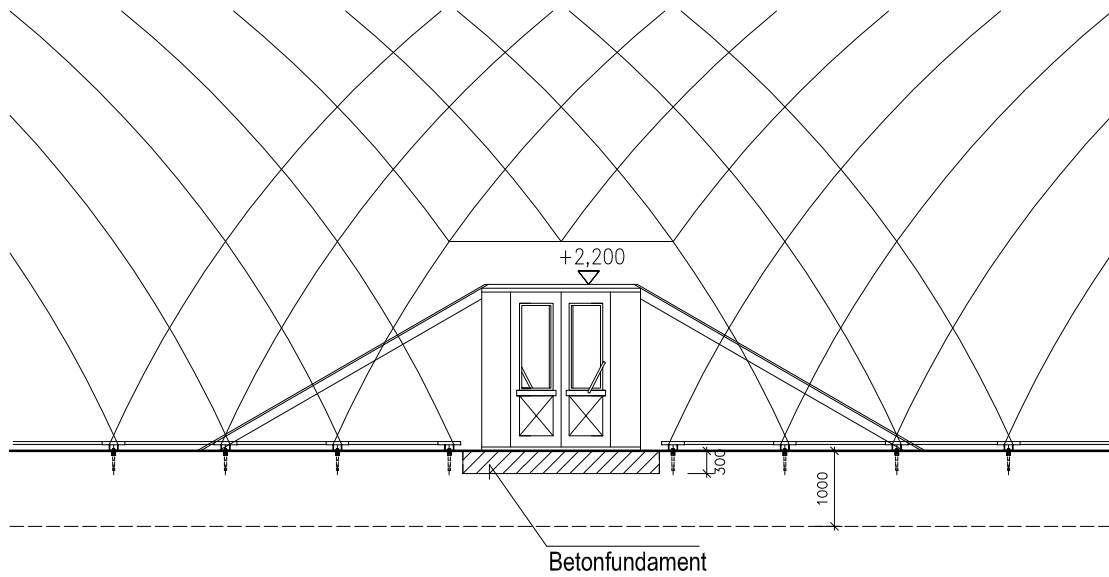


ANSICHT

		POLY-SLOVAKIA s.r.o. Rudlovska cesta 6550/53 97401 Banská Bystrica IČO: 38636266	GSM: 00421 903 502 806 Tel./Fax.: 00421 48 413 56 19 Web: www.nafukovaciehaly.sk E-mail: marek@nafukovaciehaly.sk IČ DPH: SK2021979949	Investor FC KARABAKH KLEBINDERGASSE 4 A-1110 WIEN	
Datum	11 / 2016				
Projektant	Dipl. Ing. Jozef Majer		Maßstab	1:100	
Projekt	TRAGLUFTHALLE MASSEN 51,80 X 31,80 x 8,50 m Betonfundament für Drehtür		Etappe	Bauprojekt	
			Zeichnung Nr.:	005	
			Projekt Nr.:		
Dieser Entwurf ist das Eigentum von POLY SLOVAKIA s.r.o. und jede Kopie ist im Namen des Gesetzes verboten.					

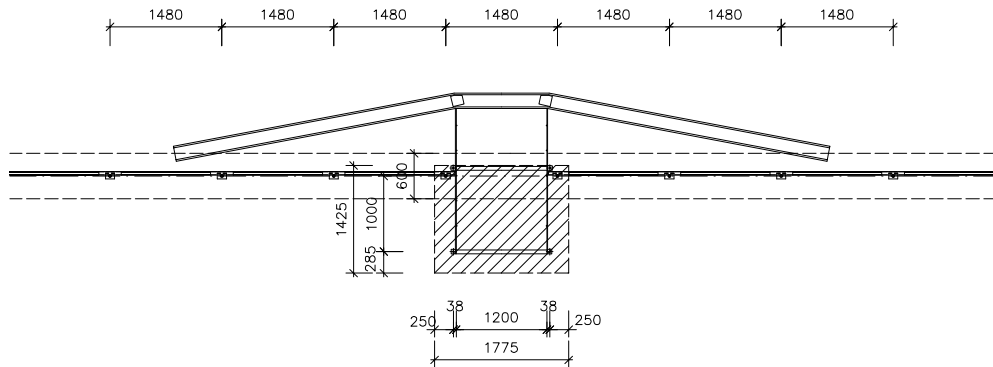

GRUNDRISS

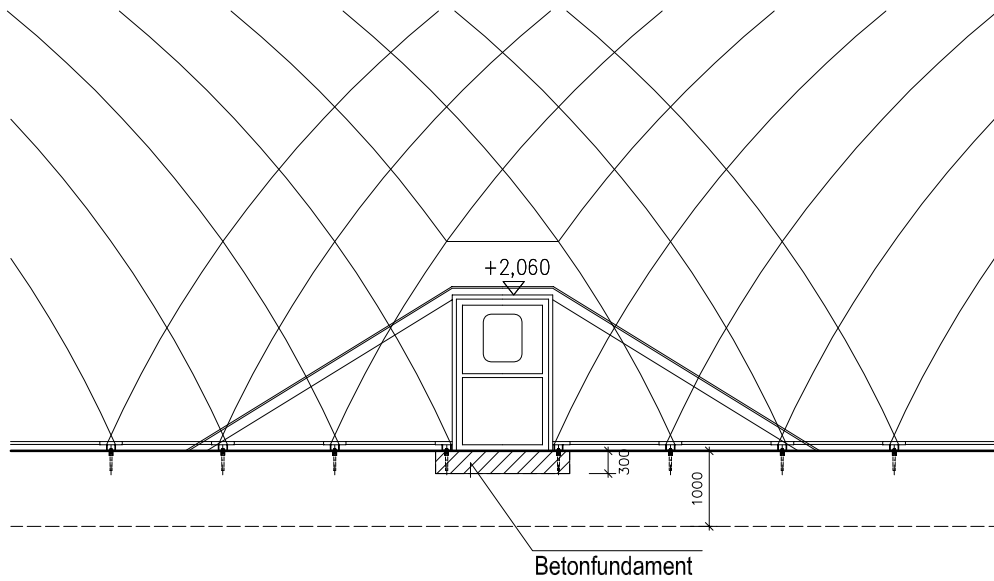


ANSICHT

		POLY-SLOVAKIA s.r.o. Rudlovska cesta 6550/53 97401 Banská Bystrica IČO: 38636266	GSN: 00421 903 502 806 Tel./Fax: 00421 48 413 56 19 Web: www.nafukovaciehaly.sk E-mail: marek@nafukovaciehaly.sk IČ DPH: SK2021979949	Investor FC KARABAKH KLEBINDERGASSE 4 A-1110 WIEN
Datum	11 / 2016			
Projektant	Dipl. Ing. Jozef Majer		Maßstab	1:100
Projekt	TRAGLUFTHALLE MASSEN 51,80 X 31,80 x 8,50 m Betonfundament für Nottür		Etappe	Bauprojekt
			Zeichnung Nr.:	006
			Projekt Nr.:	
Dieser Entwurf ist das Eigentum von POLY SLOVAKIA s.r.o. und jede Kopie ist im Namen des Gesetzes verboten.				

TRAGLUFTHALLE 51,80 X 31,80 X 8,50


Schallmessungen

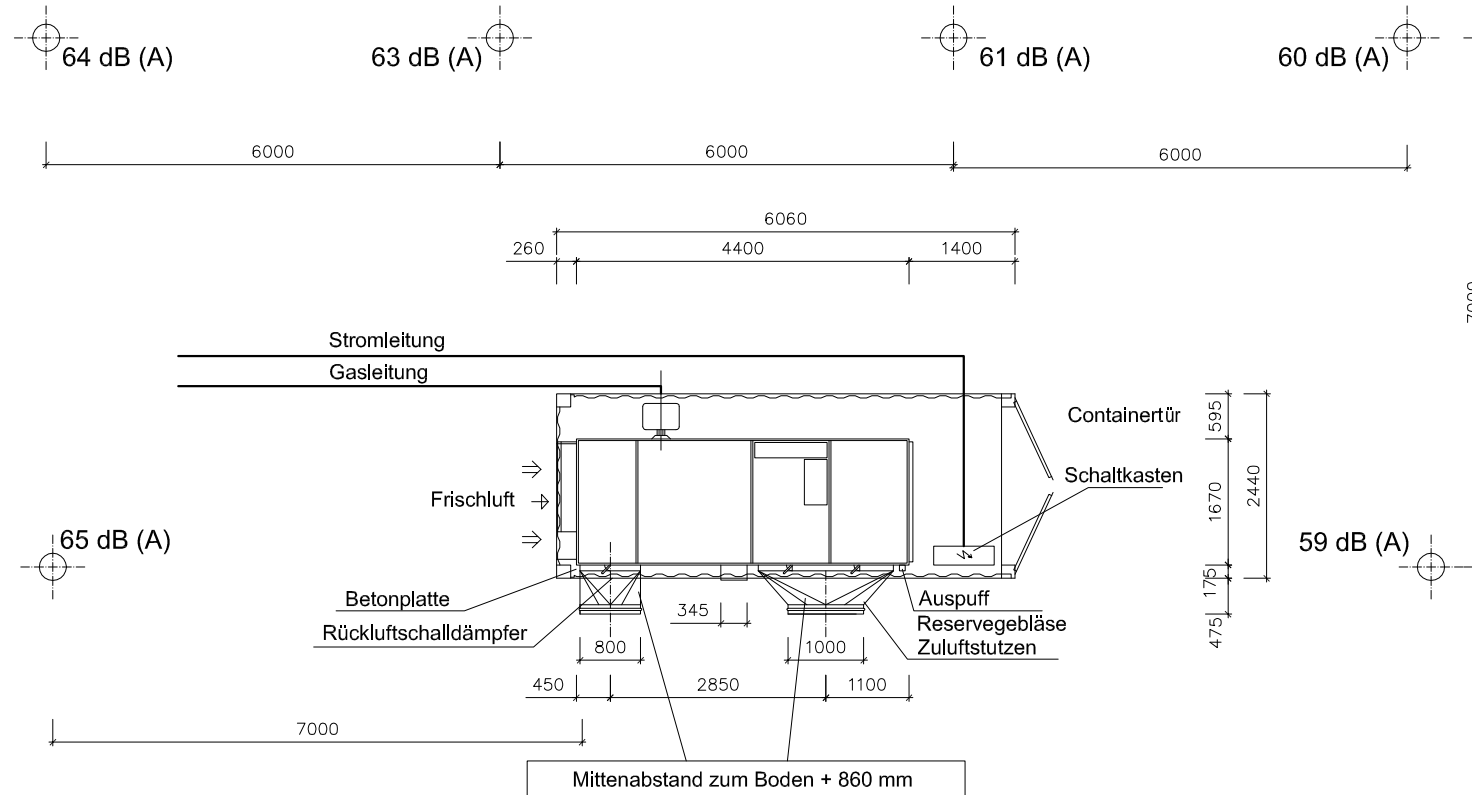


		POLY-SLOVAKIA s.r.o. Rudlovska cesta 6550/53 97401 Banská Bystrica IČO: 36636266	GSM: 00421 903 502 806 Tel./Fax.: 00421 48 413 56 19 Web: www.nafukovaciehaly.sk E-mail: marek@nafukovaciehaly.sk IČ DPH: SK2021979949	Investor FC KARABAKH KLEBINDERGASSE 4 A-1110 WIEN
Datum	11 / 2016			
Projektant	Dipl. Ing. Jozef Majer	Maßstab	1:100	
Projekt	TRAGLUFTHALLE MASSEN 51,80 X 31,80 x 8,50 m Heizaggregat K-250/D	Etappe	Bauprojekt	
		Zeichnung Nr.:	007	
		Projekt Nr.:		
Dieser Entwurf ist das Eigentum von POLY SLOVAKIA s.r.o. und jede Kopie ist im Namen des Gesetzes verboten.				

ABSTAND 300 mm VON PVC MEMBRANNE

LED BELEUCHTUNG

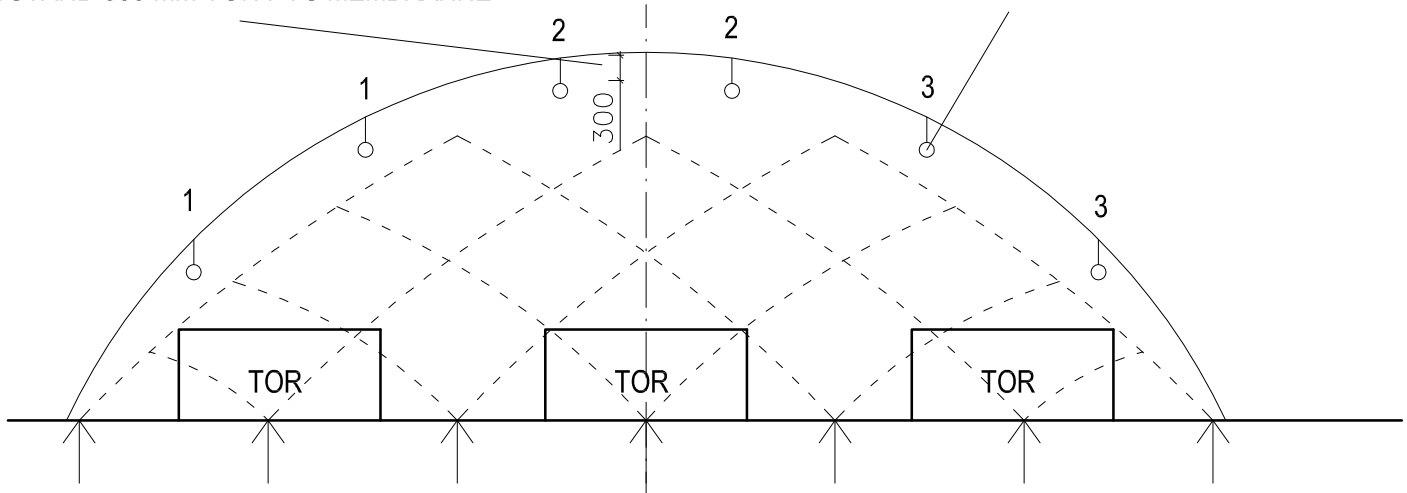

AUF DER PVC TRAGFOLIE SIND DIE HALTER FÜR BELEUCHTUNGSKÖRPER NACH NORM AUFGESCHWEIST

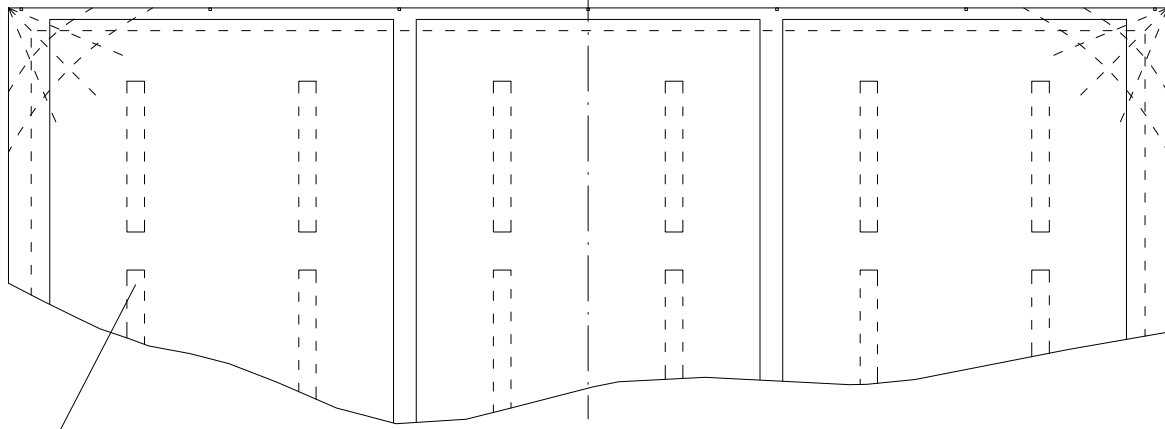


BELEUCHTUNGSKÖRPER LED 2 X 30 W

BELEUCHTUNG - 2 LICHTSTREIFEN

		POLY-SLOVAKIA s.r.o. Rudlovska cesta 6550/53 97401 Banská Bystrica IČO: 38636266	GSM: 00421 903 502 806 Tel./Fax: 00421 48 413 56 19 Web: www.nafukovaciahaly.sk E-mail: marek@nafukovaciahaly.sk IČ DPH: SK2021979949	Investor FC KARABAKH KLEBINDERGASSE 4 A-1110 WIEN
Datum	11 / 2016			
Projektant	Dipl. Ing. Jozef Majer		Maßstab	
Projekt	TRAGLUFTHALLE MASSEN 51,80 X 31,80 x 8,50 m Beleuchtung		Etappe	Bauprojekt
			Zeichnung Nr.:	008
			Projekt Nr.:	
Dieser Entwurf ist das Eigentum von POLY SLOVAKIA s.r.o. und jede Kopie ist im Namen des Gesetzes verboten.				

EUROPÄISCHE TECHNISCHE ZULASSUNG
ETA - 11/0493

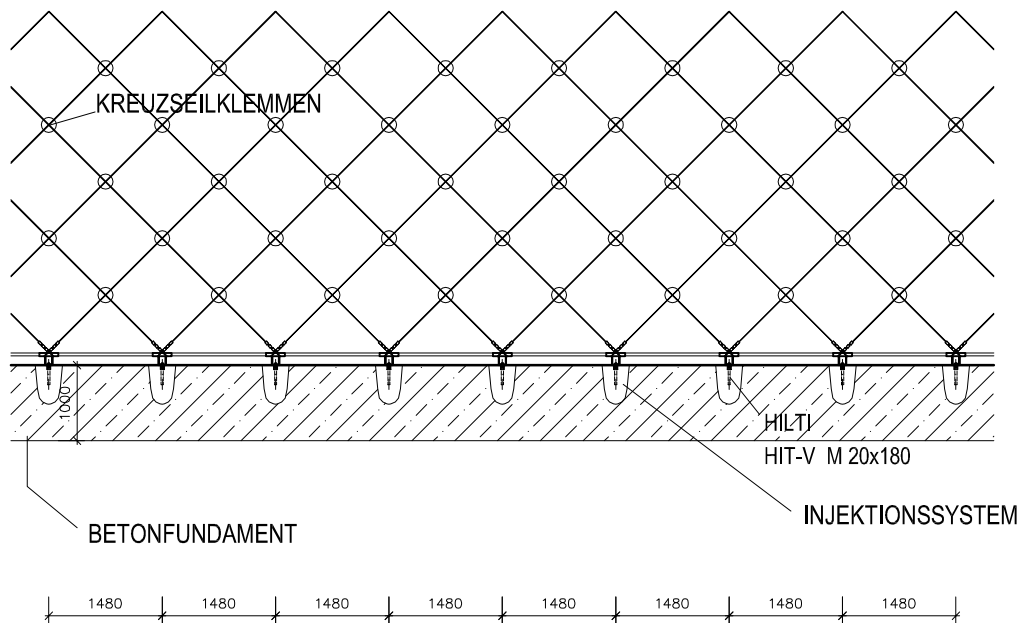

**SEILNETZ VERANKERUNG AN
BETONANKER BEFESTIGT**

		POLY-SLOVAKIA s.r.o. Rudlovska cesta 6550/53 97401 Banská Bystrica IČO: 38636266		GSN: 00421 903 502 806 Tel./Fax: 00421 48 413 56 19 Web: www.nafukovaciehaly.sk E-mail: marek@nafukovaciehaly.sk IČ DPH: SK2021979949		Investor FC KARABAKH KLEBINDERGASSE 4 A-1110 WIEN	
Datum 11 / 2016							
Projektant Dipl. Ing. Jozef Majer				Maßstab 1:100			
Projekt TRAGLUFTHALLE MASSEN 51,80 X 31,80 x 8,50 m Seilnetz Verankerung				Etappe Bauprojekt			
				Zeichnung Nr.: 009			
				Projekt Nr.:			
Dieser Entwurf ist das Eigentum von POLY SLOVAKIA s.r.o. und jede Kopie ist im Namen des Gesetzes verboten.							

CONTAINER 6055 X 4885

CONTAINERANLAGE BESTEHEND AUS:

Container: 6 x 20'

Rauminnenhöhe: 2350 mm

Lackierung: R:RAL 9010 P:RAL 9010

Elektrik: VDE (400V/32A/5-polig)

Innendekor: weiß

Fensterparapethöhe : 870 mm

Fenster mit Gasfüllung


Zementgebundene Bodenspanplatten

 Step Aqua Bodenbelag - hochgezogen

Bodendämmung 60 mm Mineralwolle


Wanddämmung 60 mm Mineralwolle


Dachdämmung 100 mm Mineralwolle

 
 Stahlblechdurchführung (komplett)

ohne Staplertaschen


Zu- und Abfluß durch den Boden

 Kabelauslass für Licht (Dauerstrom) in der Decke

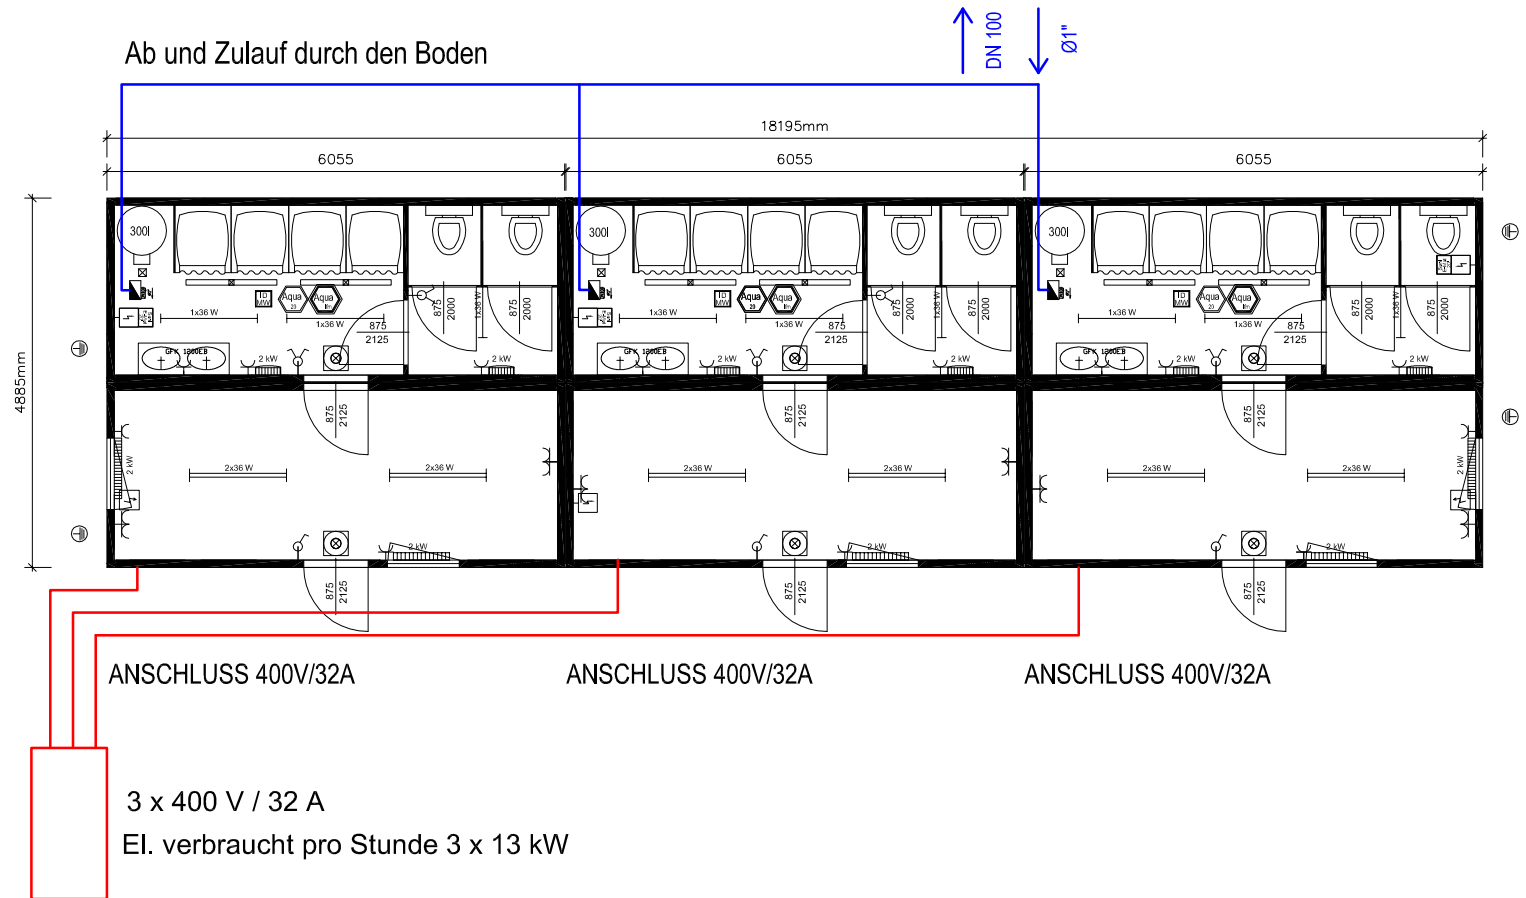


		POLY-SLOVAKIA s.r.o. Rudlovska cesta 6550/53 97401 Banská Bystrica IČO: 36636266	GSM: 00421 903 502 806 Tel./Fax.: 00421 48 413 58 19 Web: www.nafukovacehaly.sk E-mail: marek@nafukovacehaly.sk IČ DPH: SK2021979949	Investor FC KARABAKH KLEBINDERGASSE 4 A-1110 WIEN
Datum	11 / 2016			
Projektant	Dipl. Ing. Jozef Majer	Maßstab	1:100	
Projekt	TRAGLUFTHALLE MASSEN 51,80 X 31,80 x 8,50 m Detail von Container	Etappe	Bauprojekt	
		Zeichnung Nr.:	010	
		Projekt Nr.:		
Dieser Entwurf ist das Eigentum von POLY SLOVAKIA s.r.o. und jede Kopie ist im Namen des Gesetzes verboten.				


TRAGLUFTHALLE 51,80 X 31,80 X 8,50

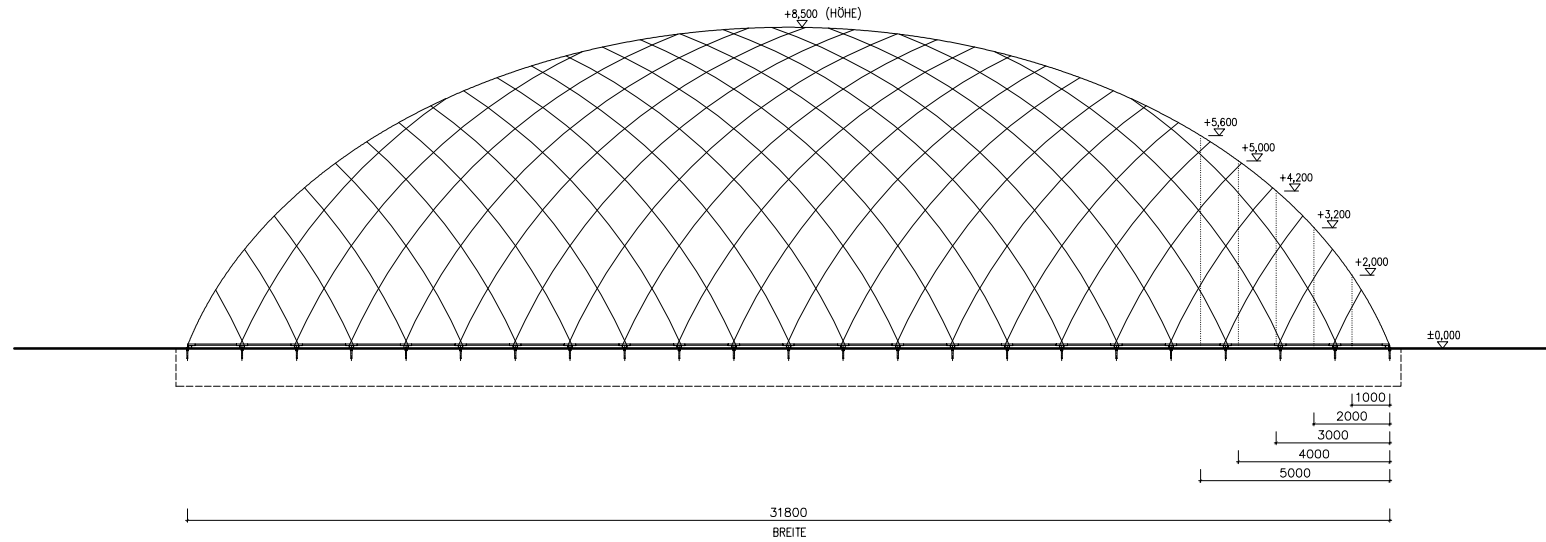

RADIUS VON DER TRAGLUFTHALLE


		POLY-SLOVAKIA s.r.o. Rudlovska cesta 6550/53 97401 Banská Bystrica IČO: 36636266	GSM: 00421 903 502 806 Tel./Fax.: 00421 48 413 56 19 Web: www.nafukovaciehaly.sk E-mail: marek@nafukovaciehaly.sk IČ DPH: SK2021979949	Investor FC KARABAKH KLEBINDERGASSE 4 A-1110 WIEN
Datum	11 / 2016			
Projektant	Dipl. Ing. Jozef Majer	Maßstab	1:200	
Projekt	TRAGLUFTHALLE MASSEN 51,80 X 31,80 x 8,50 m Radius von der Traglufthalle	Etappe	Bauprojekt	
		Zeichnung Nr.:	011	
		Projekt Nr.:		
Dieser Entwurf ist das Eigentum von POLY SLOVAKIA s.r.o. und jede Kopie ist im Namen des Gesetzes verboten.				


TRAGLUFTHALLE 51,80 X 31,80 X 8,50

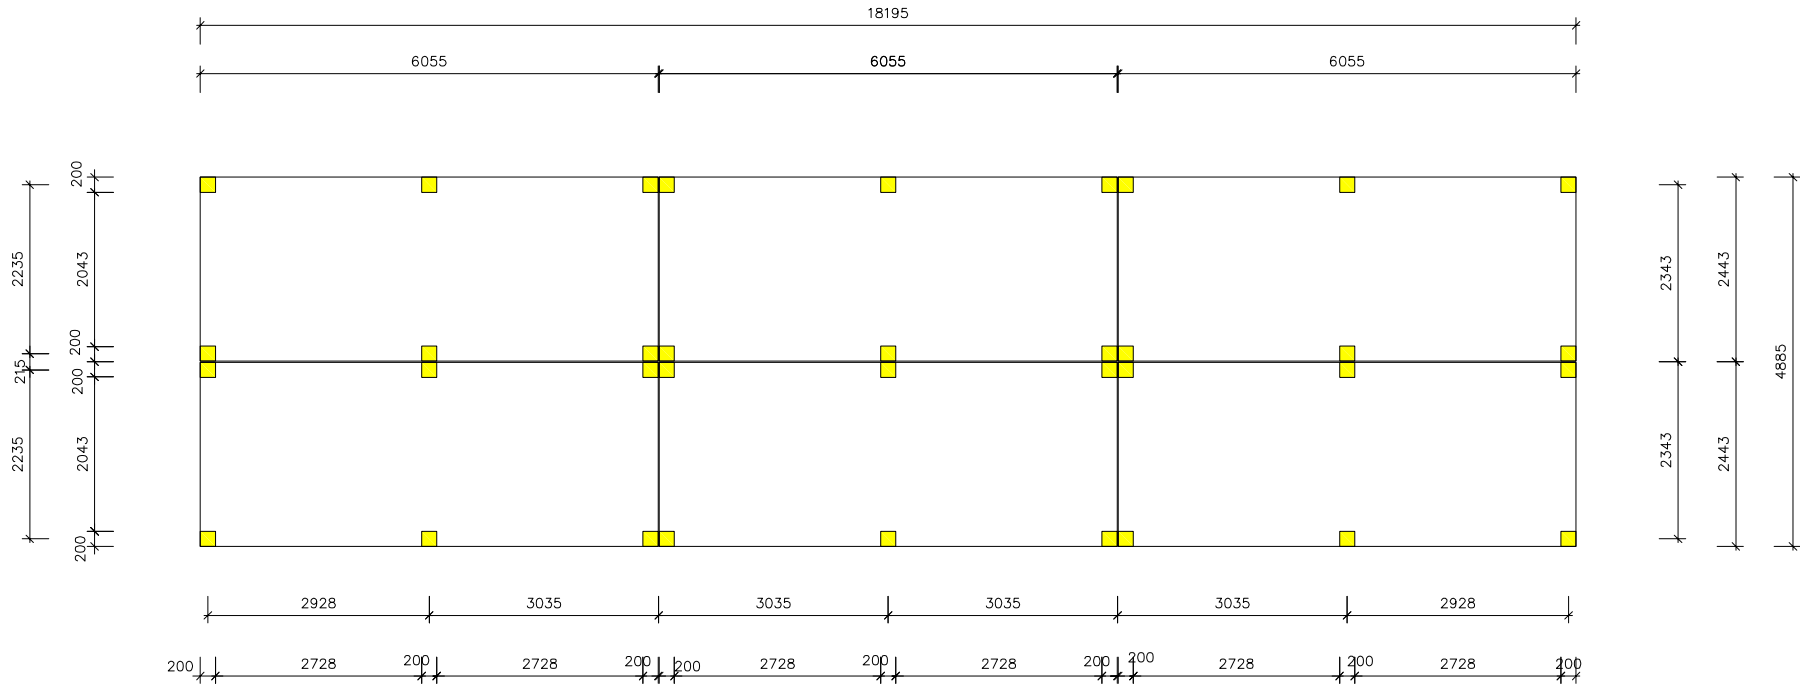

■ mindest erforderliche Containeraufstandspunkte

FUNDAMENTPLAN


		POLY-SLOVAKIA s.r.o. Rudlovska cesta 6550/53 97401 Banská Bystrica IČO: 36636266	GSM: 00421 903 502 806 Tel./Fax.: 00421 48 413 58 19 Web: www.nafukovacehaly.sk E-mail: marek@nafukovacehaly.sk IČ DPH: SK2021979949	Investor FC KARABAKH KLEBINDERGASSE 4 A-1110 WIEN
Datum	11 / 2016			
Projektant	Dipl. Ing. Jozef Majer	Maßstab	1:100	
Projekt	TRAGLUFTHALLE MASSEN 51,80 X 31,80 x 8,50 m Detail von Container - Fundamentplan	Etappe	Bauprojekt	
		Zeichnung Nr.:	012	
		Projekt Nr.:		
Dieser Entwurf ist das Eigentum von POLY SLOVAKIA s.r.o. und jede Kopie ist im Namen des Gesetzes verboten.				

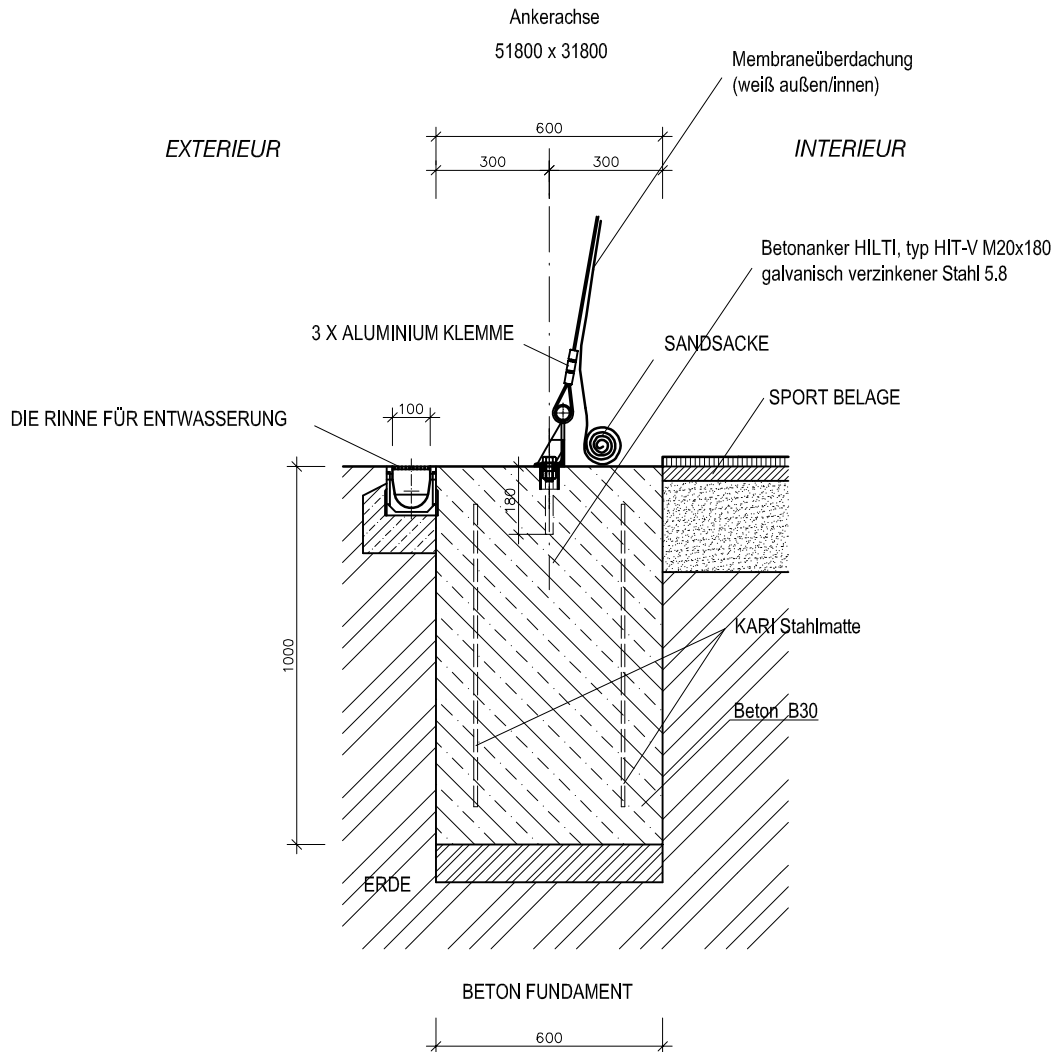

**DETAIL VON CHEMISCHE ANKER IN BETONFUNDAMENT BEFESTIGT
MASSSTAB 1:20**

		POLY-SLOVAKIA s.r.o. Rudlovska cesta 6550/53 97401 Banská Bystrica IČO: 36636266	GSM: 00421 903 502 806 Tel./Fax: 00421 48 413 56 19 Web: www.nafukovaciahaly.sk E-mail: marek@nafukovaciahaly.sk IČ DPH: SK2021979949	Investor FC KARABAKH KLEBINDERGASSE 4 A-1110 WIEN	
Datum	11 / 2016				
Projektant	Dipl. Ing. Jozef Majer		Maßstab	1:20	
Projekt	TRAGLUFTHALLE MASSEN 51,80 X 31,80 x 8,50 m Detail von Chemische Anker in Betonfundament			Etappe	Bauprojekt
				Zeichnung Nr.:	013
				Projekt Nr.:	
Dieser Entwurf ist das Eigentum von POLY SLOVAKIA s.r.o. und jede Kopie ist im Namen des Gesetzes verboten.					

TRAGLUFTHALLE 51,80 X 31,80 X 8,50

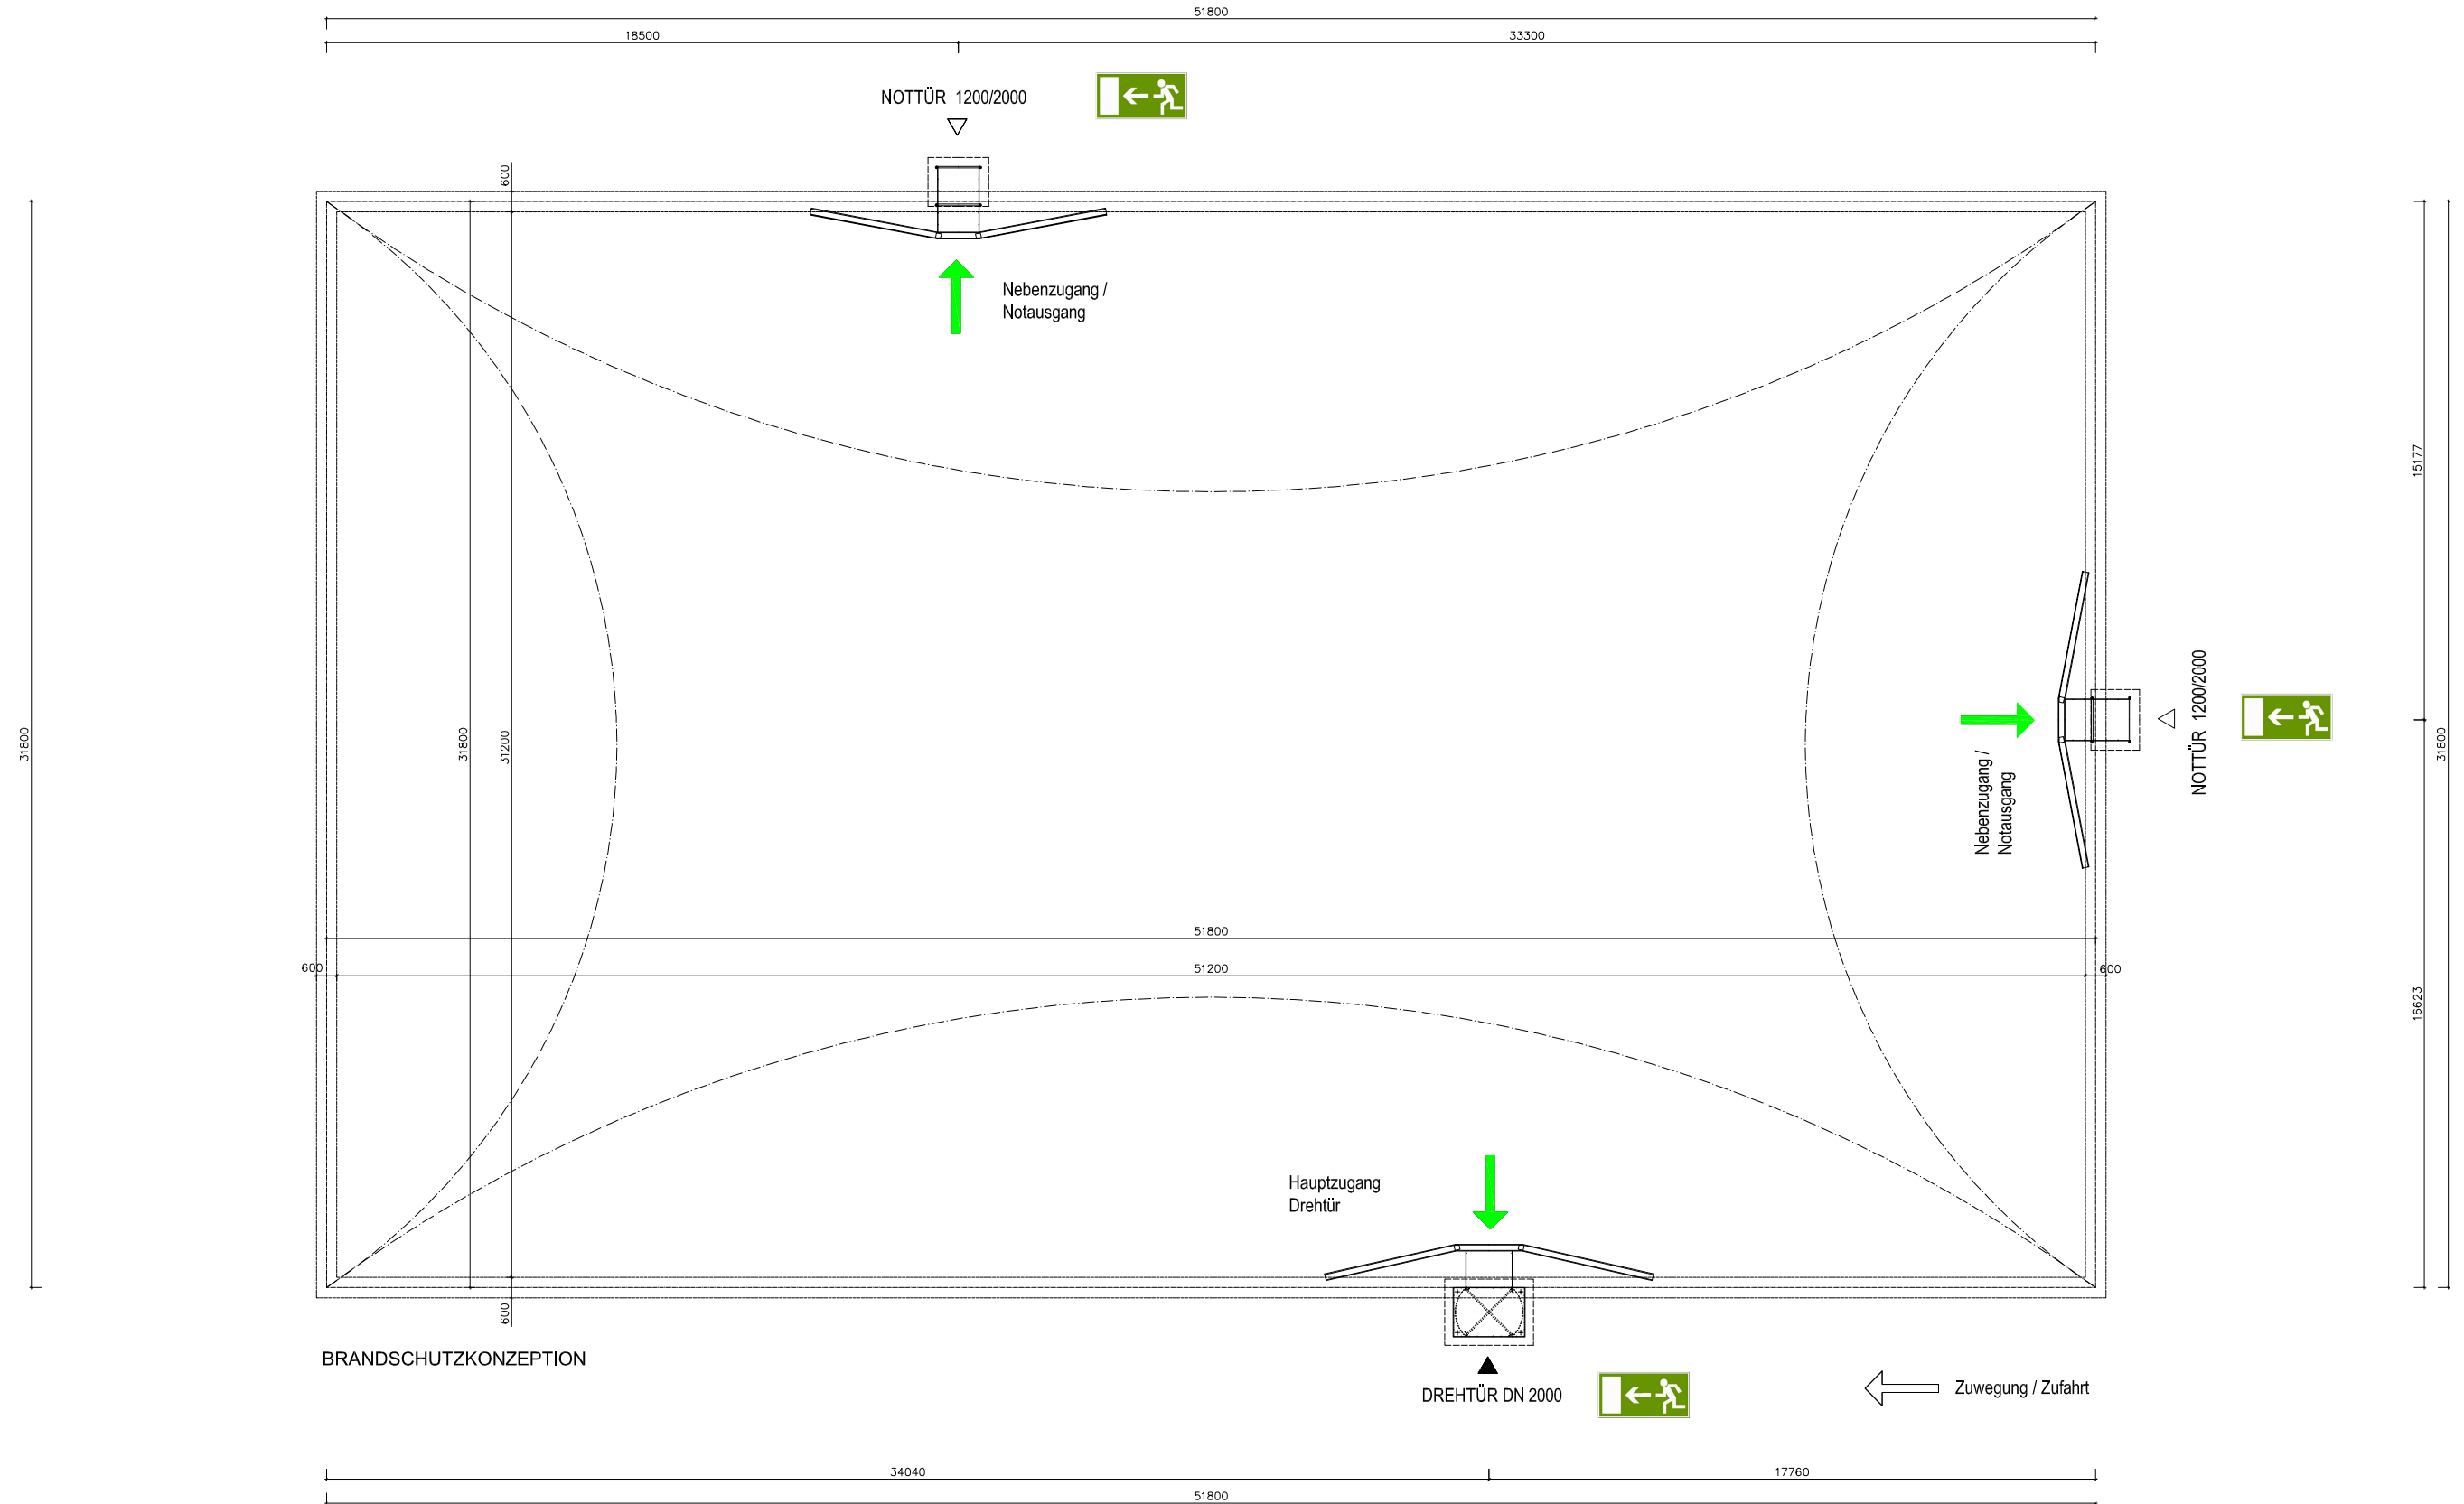

		POLY-SLOVAKIA s.r.o. Rudlovska cesta 6550/53 97401 Banská Bystrica IČO: 36636266	GSM: 00421 903 502 806 Tel/Fax: 00421 48 413 56 19 Web: www.nafukovadlahy.sk E-mail: mara@nafukovadlahy.sk IČ DPH: SK2021979649	Investor FC KARABAKH KLEBINDERGASSE 4 A-1110 WIEN
Datum	11 / 2016	Maßstab		1:200
Projektant	Dipl. Ing. Jozef Majer	Etappe		Bauprojekt
Projekt	TRAGLUFTHALLE MASSEN 51,80 X 31,80 X 8,50 m Brandschutzkonzeption, Grundriss	Zeichnung Nr.:		014
		Projekt Nr.:		

Dieser Entwurf ist das Eigentum von POLY SLOVAKIA s.r.o. und jede Kopie ist im Namen des Gesetztes verboten.